

חוק התכנון והבנייה, התשכ"ה - 1965

תכנית לתשתית לאומית

מס' תתל/ 96

מתקן פוטו וולטאי חבל התענך

תשריט מצב מוצע גיליון 2 מתוך 2

מחוז	צפון
מרחב תכנון מקומי	הגלבע, יזרעאלים, עפולה
רשות מקומית	הגילבע, עפולה
ישוב	גדיש, ברק, דבורה, פרזון, אדירים, אביטל, מיטב
תכנית בסמכות	ארצית
איחוד וחלוקה	ללא איחוד וחלוקה
היתרים או הרשאות	תכנית שמכחה ניתן להוציא היתרים או הרשאות
מונה תדפיס התשריט	53
מועד הפקה	27/11/2018
שטח התכנית	דונם 3252.822 קנה מידה 1:5000
אישורים	

שמות*	
מגיש התכנית	רני ליבשיץ תאגיד: מנורה מבטחים סי.אס תענך אנרגיה ירקנה בע"מ
עורך ראשי	יעקב פישור תאגיד: פישור אלחנני אדריכלים בע"מ
יזם	רני ליבשיץ תאגיד: מנורה מבטחים סי.אס תענך אנרגיה ירקנה בע"מ

בעלי ענין בקרקע*

מספר גוש	כל הגוש	מספר חלקות בשלמותן	מספר חלקות בחלקיתן
20761	כל הגוש	1-3	4
20762	כל הגוש	1-5	15-17, 23, 25
16688	חלק		9
16792	חלק		22-23, 34
20002	חלק		1-2
20535	חלק		3
20536	חלק		13-16
20561	חלק		7, 23
20754	חלק		5-6
20755	חלק	4	1, 3-6, 8, 11-12
20756	חלק		1-3
20757	חלק		1-3
20763	חלק		1, 4, 6
20764	חלק		1, 5
20765	חלק		

* הרשימה המלאה מפורטת בהוראות התכנית / בהודעה שפורסמה בעיתונות וברשומות

הרני מצהיר בזאת כי המפה הטופוגרפית/המצבית המהווה רקע לתכנית זו, נערכה על ידי ביום 9.8.18 והיא הוכנה לפי הוראות נוהל מבא"ת ובהתאם להוראות החוק ולתקנות המודדים שבתוקף. דיוק הקו הכחול והקדסטר: מדידה גרפית

חלבי ליב	808
שם המודד	מספר רשיון
חתימה	תאריך

מקרא


- קרקע חקלאית ומתקנים הדסיים
- מגבלות בניה ופיתוח
- יעוד עפ"י תכנית מאושרת אחרת
- דרך מאושרת
- נחל/תעלה/מאגר מים
- קרקע חקלאית
- מתקנים הדסיים
- גבול מגבלות בניה
- דרך/מסילה לביטול
- זיקת הנאה למעבר ברכב
- גבול מסדרון תשתיות ת"ק
- גבול מסדרון תשתיות עילי

- קו-כנין
- גבול שטח שיפוט
- קו עזר
- קו מים 4" ומעלה
- קו חשמל מתח עליון
- קו תקשורת עילי
- קו גז
- מידות

מקרא מפת מדידה

- מזכנה
- צריף/סככה/תחממה
- אספלט
- אבן שפה
- דרך עפר
- גדר חצי רשת
- גדר אבן/קיר
- גדר אבן גדרו בסון
- שפת ואדי
- מדרון עיקוני שיפוע טבעי
- עץ
- נקודת גובה אופיינית
- קו גובה משני 0.5, 1.0 מ"ט
- קו גובה ראשי 2.5, 5.0, 10 מ"ט
- שוחת ביקורת ככית
- עמוד כלכי
- ארון כלכי
- עמוד תאורה
- עמוד תקשורת
- ע. חשמל עץ
- ע. חשמל בסון
- ע. חשמל חעלה
- ע.חשמל זווית
- שוחת גוב מים
- שוחת ביוב
- שוחת ניסוד
- גוב תקשורת

תרשים התמצאות - קנ"מ 1:150000

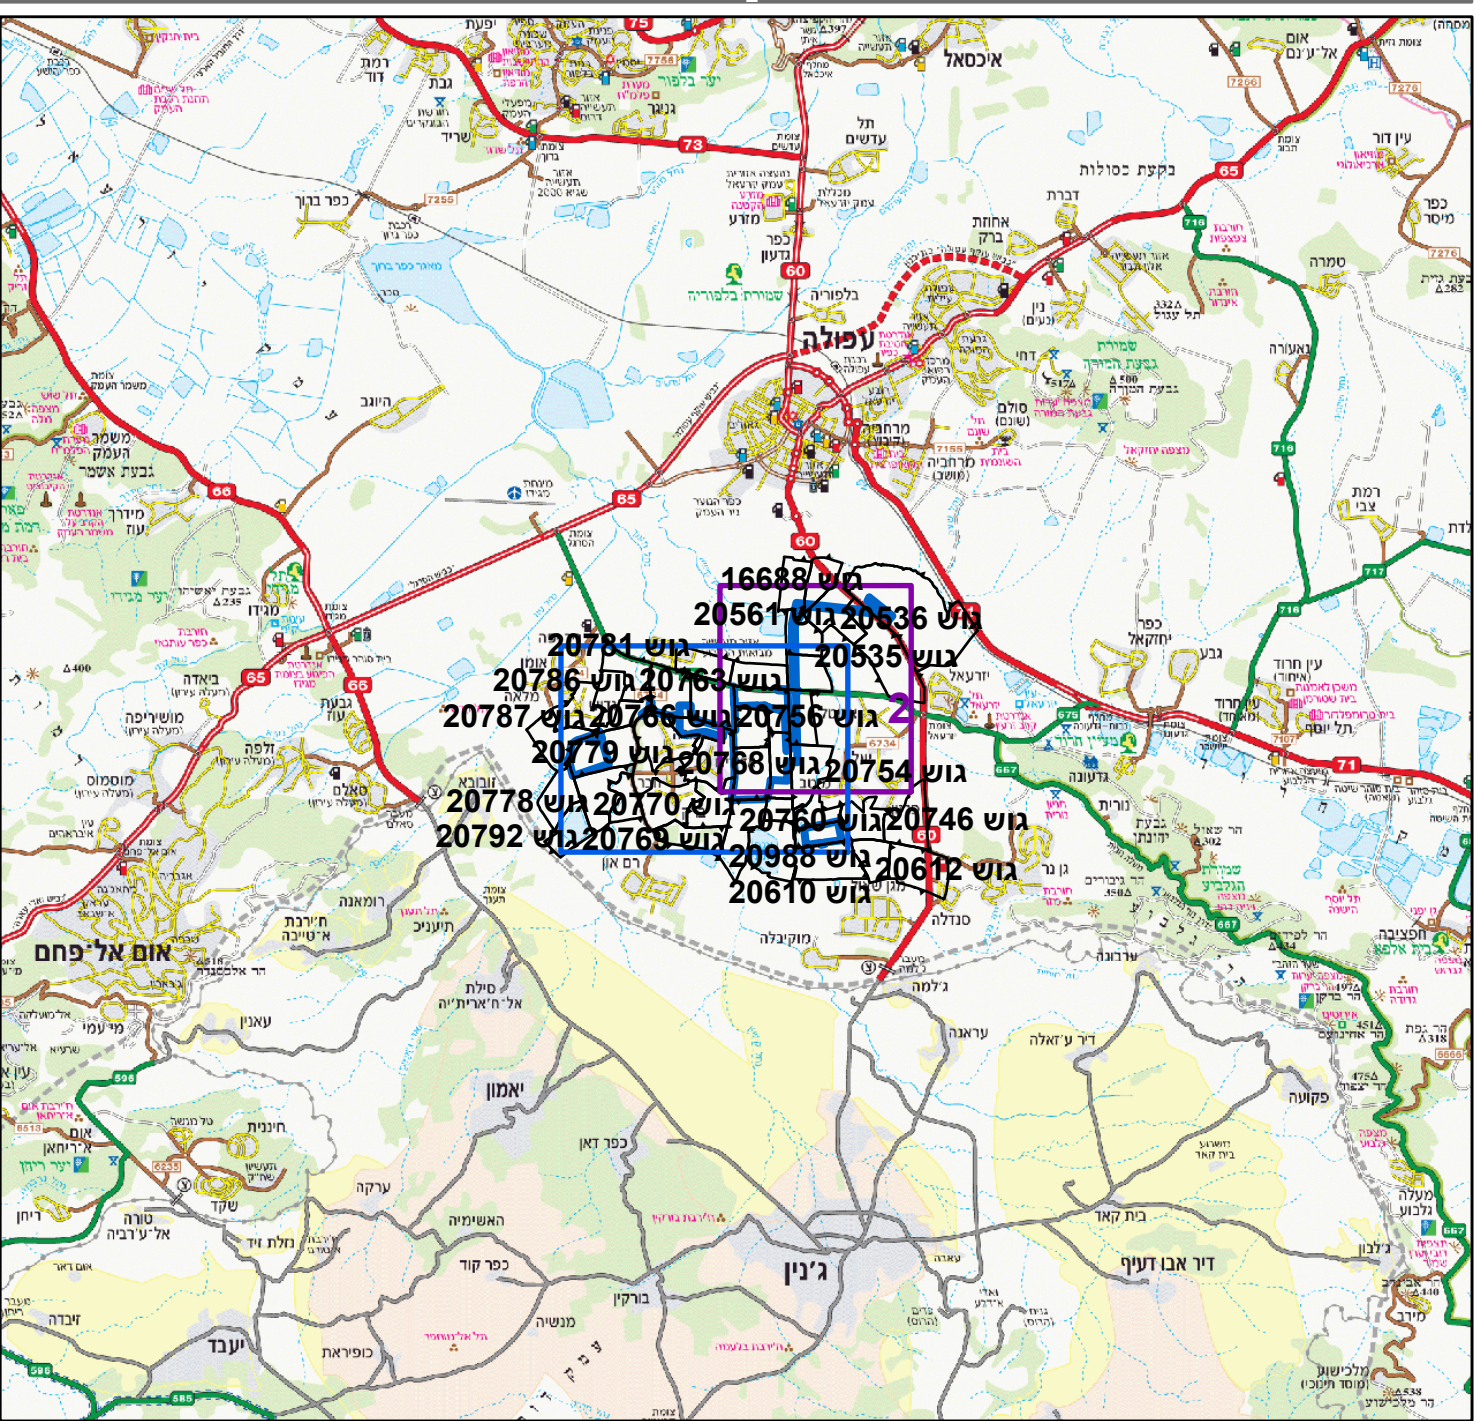

תרשים סביבה - קנ"מ 1:30000

