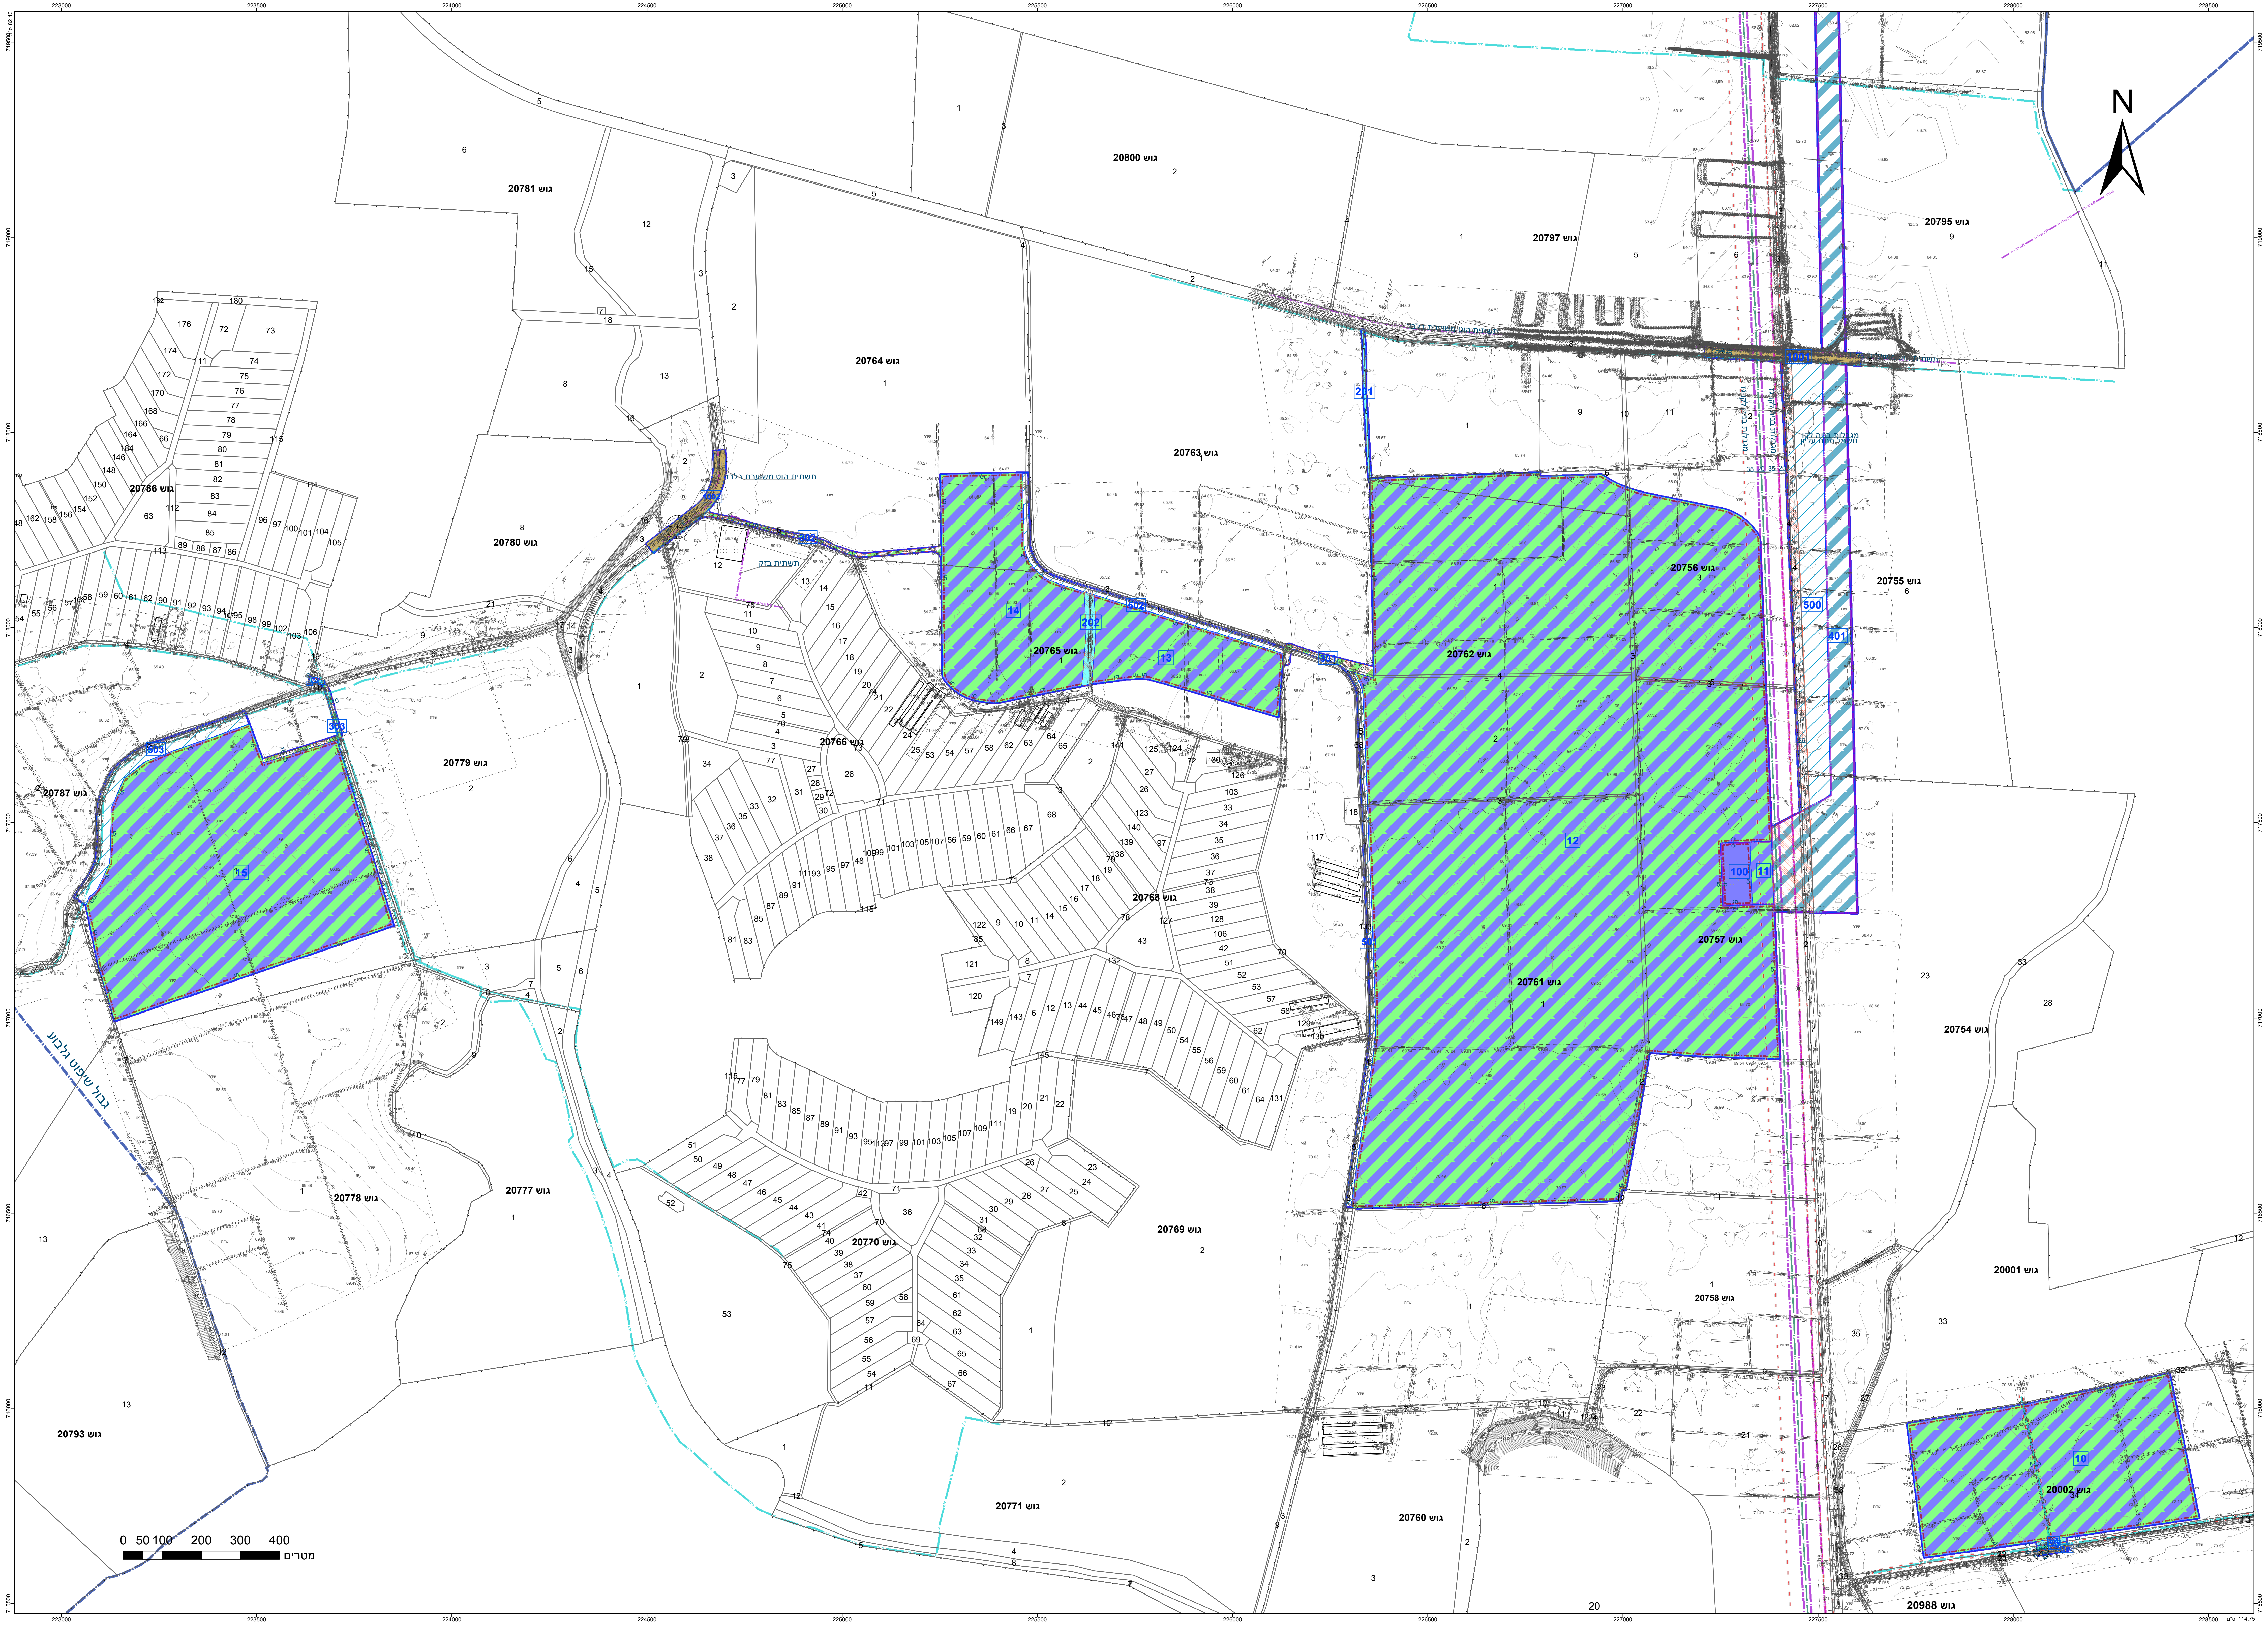
N
גוש 20781
גוש 20800
גוש 20797
גוש 20795
גוש 20764
גוש 20763
גוש 20786
גוש 20780
גוש 20765
גוש 20762
גוש 20756
גוש 20755
גוש 20779
גוש 20787
גוש 20766
גוש 20768
גוש 20757
גוש 20761
גוש 20754
גוש 20778
גוש 20777
גוש 20769
גוש 20770
גוש 20001
גוש 20758
גוש 20793
גוש 20771
גוש 20760
גוש 20002
גוש 20988
תשתית הוט משוערת בלבד
תשתית בזק
מגבלות בניה לקו חשמל מתח עליון
גבול שיפוט גלבוע
1001
1002
201
202
301
302
303
401
500
501
502
503
100
10
11
12
13
14
15
0 50 100 200 300 400
מטרים
223000
223500
224000
224500
225000
225500
226000
226500
227000
227500
228000
228500
719500
719000
718500
718000
717500
717000
716500
716000
715500

חוק התכנון והבנייה, התשכ"ה - 1965

תכנית לתשתית לאומית

מס' תתל/ 96

מתקן פוטו וולטאי חבל התענך

תשריט מצב מוצע	גיליון 1 מתוך 2
מחוז	צפון
מרחב תכנון מקומי	הגלבוע, יזרעאלים, עפולה
רשות מקומית	הגילבוע, עפולה
ישוב	גדיש, ברק, דבורה, פרזון, אדירים, אביטל, מיטב
תכנית בסמכות	ארצית
איחוד וחלוקה	ללא איחוד וחלוקה
היתרים או הרשאות	תכנית שמכוחה ניתן להוציא היתרים או הרשאות
מונה תדפיס התשריט	53
מועד הפקה	27/11/2018 17:55
שטח התכנית	3252.822 דונם
קנה מידה	1:5000

אישורים

שמות*

מגיש התכנית	רני ליבשיץ תאגיד: מנורה מבטחים סי.אס תענך אנרגיה ירוקה בע"מ
עורך ראשי	יעקב פישר תאגיד: פישר אלחנני אדריכלים בע"מ
יזם	רני ליפשיץ תאגיד: מנורה מבטחים סי.אס תענך אנרגיה ירוקה בע"מ

בעלי ענין בקרקע*

מקרא

- ▭ גבול תכנית
- 140 תא שטח ומספרו
- גוש 1234 גבול גוש ומספרו
- 5 גבול חלקה ומספרו
- רוזטת דרך: 1 מספר הדרך; 2 קוי בנין; 3 רוחב הדרך; 4 קוי בנין

- ▨ קרקע חקלאית ומתקנים הנדסים
- ▨ מגבלות בניה ופיתוח
- ▨ יעוד עפ"י תכנית מאושרת אחרת
- ■ דרך מאושרת
- ■ נחל/תעלה/מאגר מים
- ▨ קרקע חקלאית
- ■ מתקנים הנדסיים
- ▭ גבול מגבלות בניה
- ▨ דרך/מסילה לביטול
- ▨ זיקת הנאה למעבר ברכב
- ▭ גבול מסדרון תשתיות ת"ק
- ▭ גבול מסדרון תשתיות עילי
- קו-בניין
- גבול שטח שיפוט
- קו עזר3
- קו מים 4" ומעלה
- קו חשמל מתח עליון
- קו תקשורת עילי
- קו גז
- מידות

מקרא מפת מדידה

מקרא

מבנה	⬚	שוחת ביקורת כללית	ⓥ
צריף\סככה\חממה	☐	עמוד כללי	ⓥ
אספלט	—	ארון כללי	☐
אבן שפה	— —	עמוד תאורה	⊗
דרך עפר	— —	עמוד תקשורת	◎
גדר תיל \ רשת	×—×	ע. חשמל עץ	○
גדר אבן\קיר	—	ע. חשמל בטון	◑
גדר אבן קיר \אבן \גדר\ בטון	— —	ע. חשמל תעלה	●
שפת ואדי	—	ע.חשמל. זוית	■
מדרון עליון \שיפוע טבעי	┬┬┬	שוחת\ גוב מים	○
עץ	✽	שוחת ביוב	○
נקודת גובה אופיינית	12.85	שוחת ניקוז	○
קו גובה משני (1.0, 0.5 מ')	~	גוב תקשורת	▭
קו גובה ראשי (5.0, 2.5, 1.0 מ')	—123—		

תרשים התמצאות - קנ"מ 1:150000

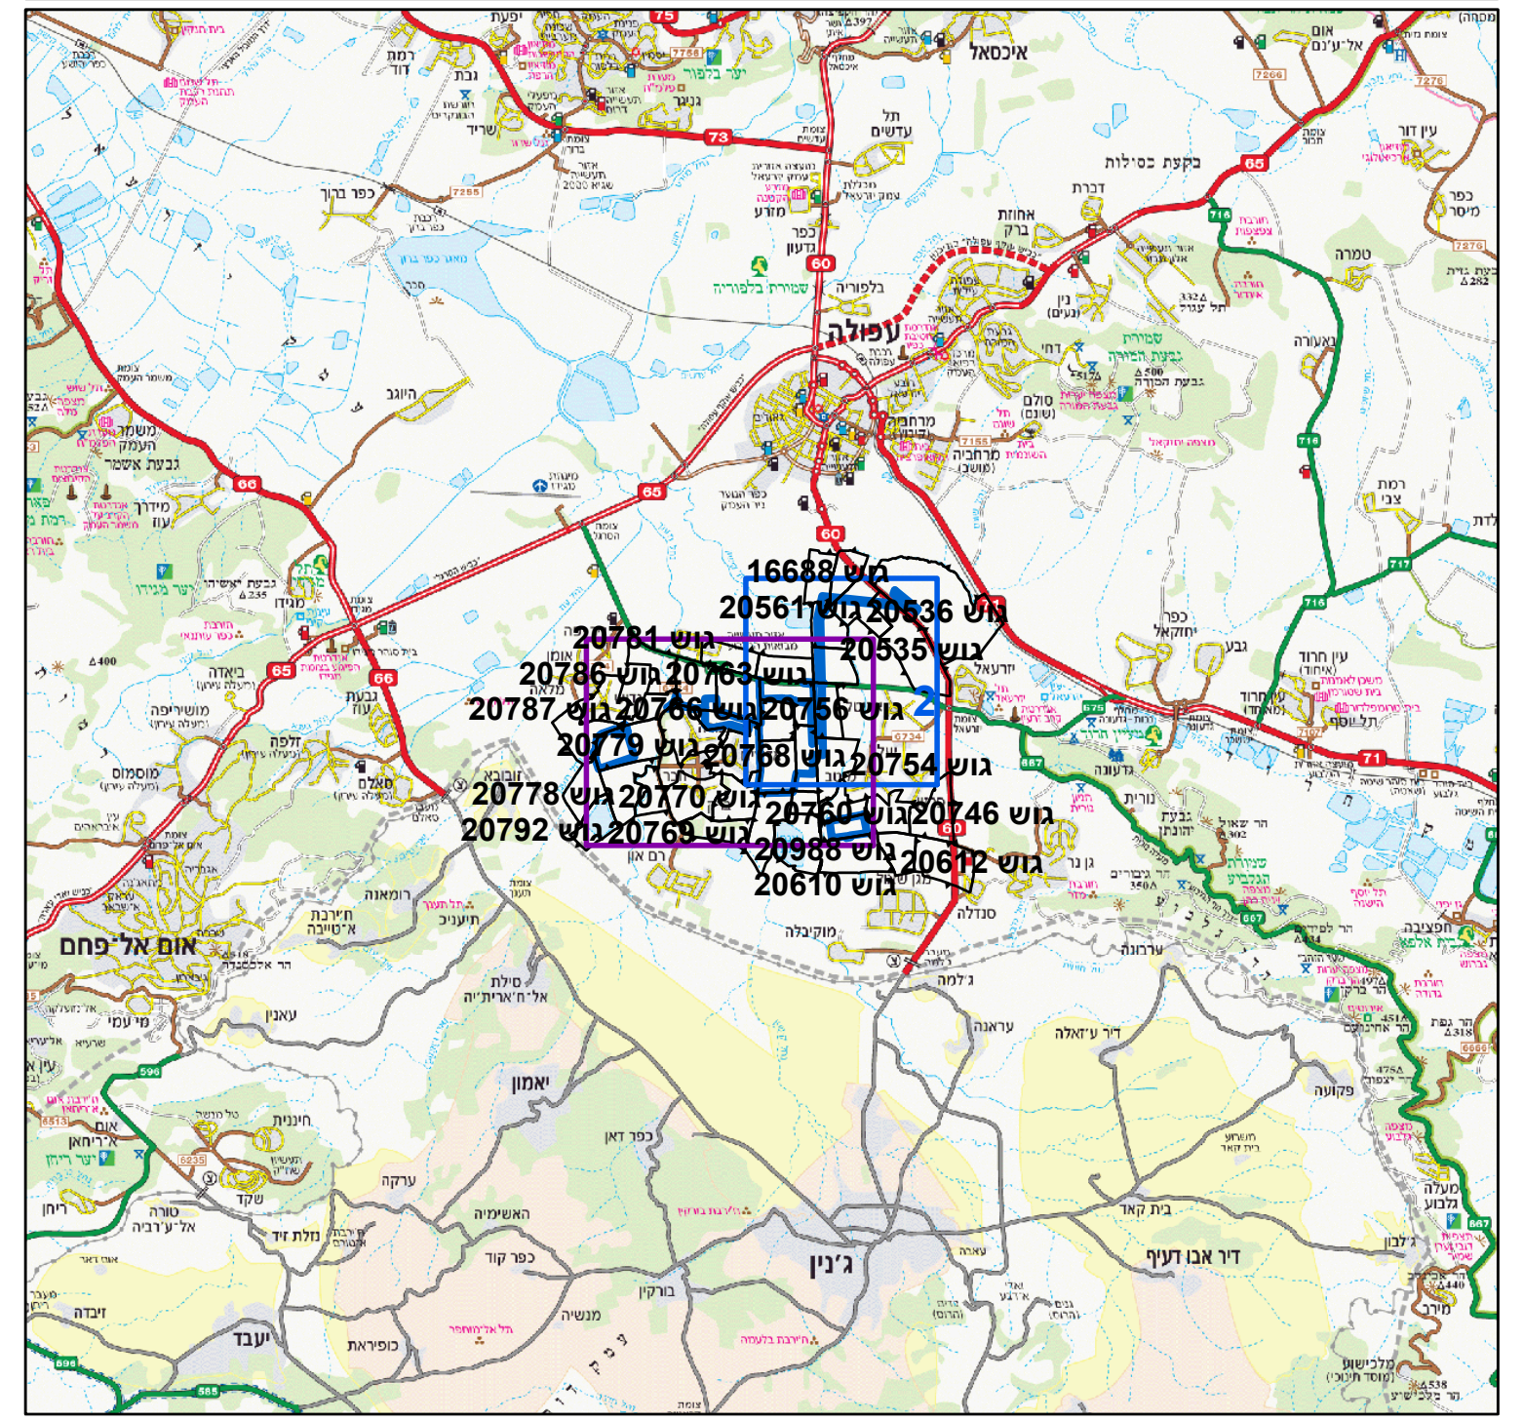
עפולה
אום אל-פחם
ג'נין
יזרעאל
גוש 16688
גוש 20561
גוש 20636
גוש 20535
גוש 20781
גוש 20786
גוש 20763
גוש 20787
גוש 20766
גוש 20756
גוש 20779
גוש 20768
גוש 20754
גוש 20778
גוש 20770
גוש 20760
גוש 20746
גוש 20792
גוש 20769
גוש 20988
גוש 20612
גוש 20610

שנת צילום אויר: 2015

תרשים סביבה - קנ"מ 1:30000

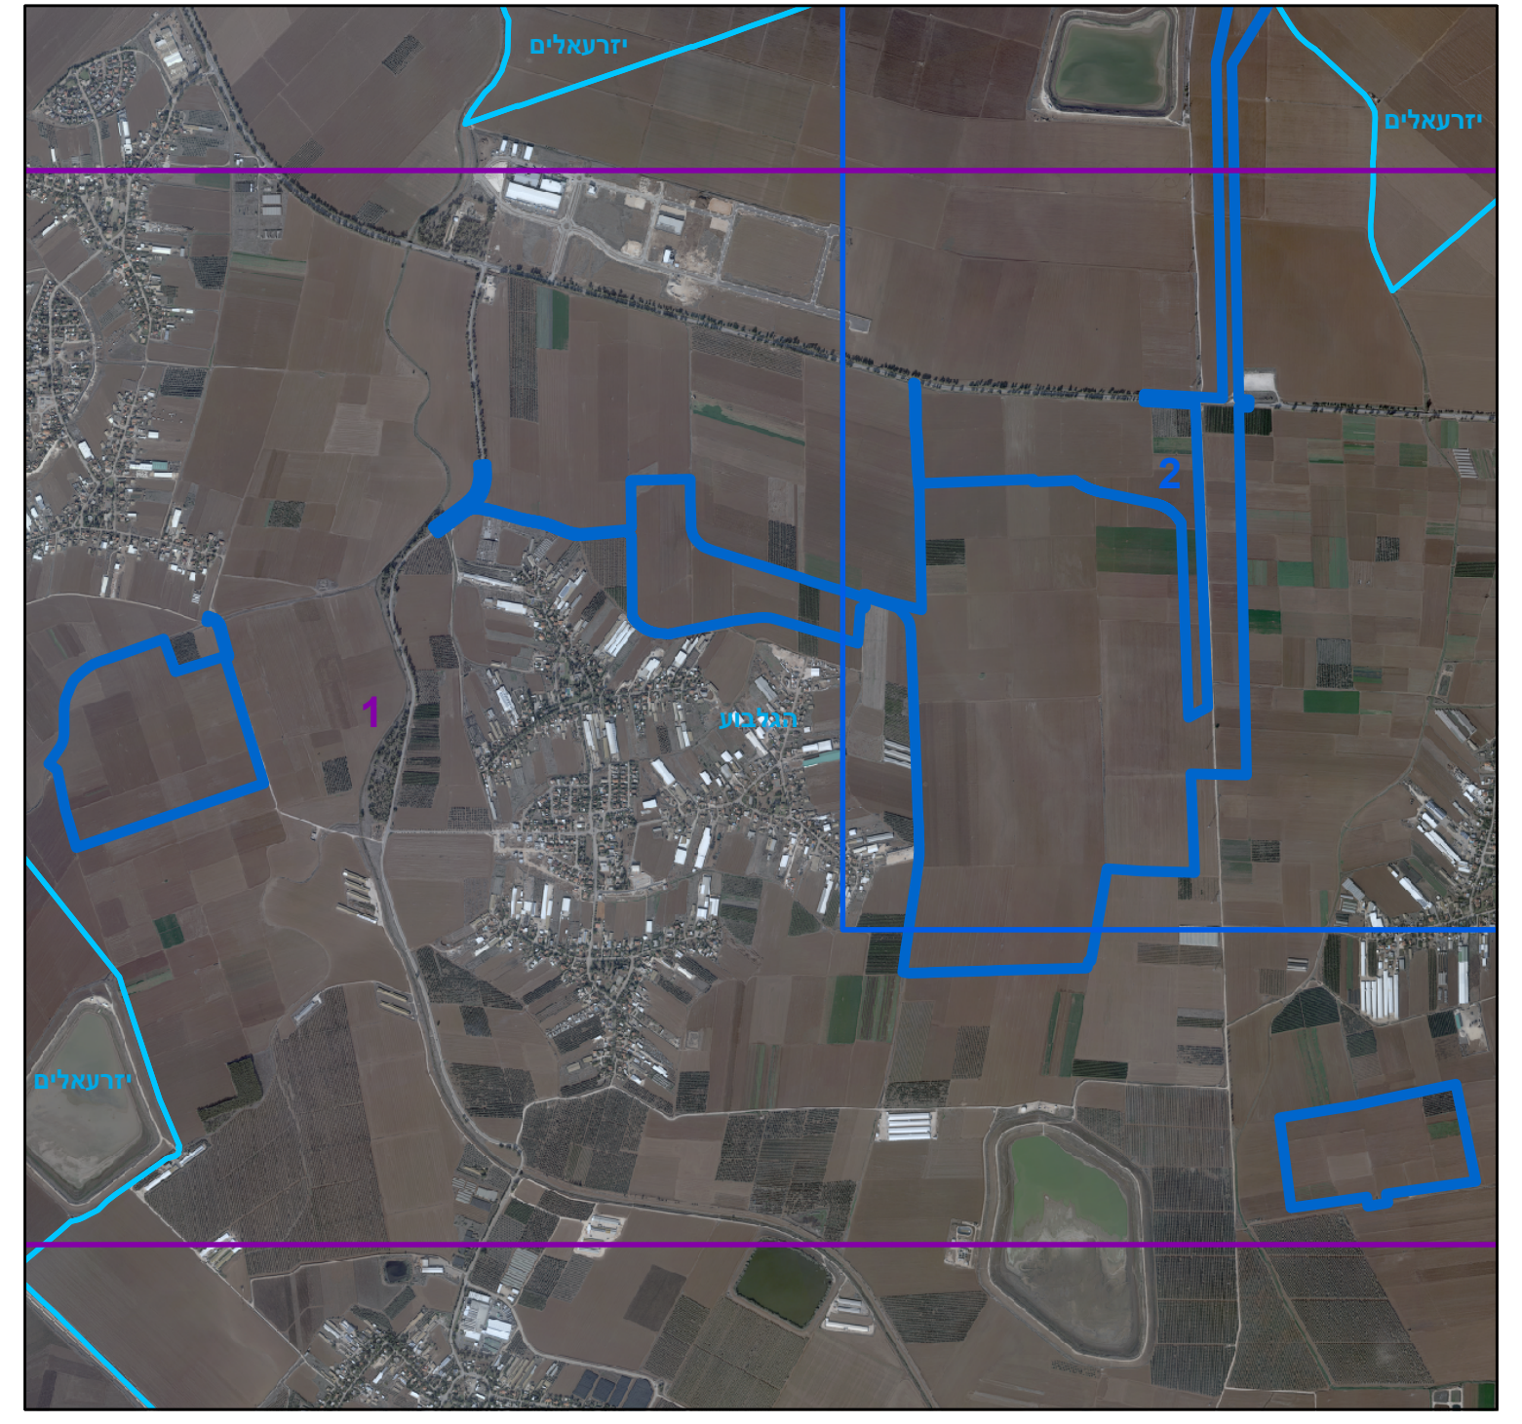
יזרעאלים
יזרעאלים
יזרעאלים
1
2

טבלת גושים וחלקות*

מספר גוש	חלק/ כל הגוש	מספרי חלקות בשלמותן	מספרי חלקות בחלקיותן
20761	כל הגוש	1-3	4
20762	כל הגוש	1-5	
16688	חלק		15-17,23,25
16792	חלק		9
20002	חלק		22-23,34
20535	חלק		1-2
20536	חלק		3
20561	חלק		13-16
20754	חלק		7,23
20755	חלק	4	5-6
20756	חלק		1,3-6,8,11-12
20757	חלק		1-3
20763	חלק		1-3
20764	חלק		1,4,6
20765	חלק		1,5

* הרשימה המלאה מפורטת בהוראות התכנית / בהודעה שפורסמה בעיתונות וברשומות

הריני מצהיר בזאת כי המפה הטופוגרפית/המצבית המהווה רקע לתכנית זו, נערכה על ידי ביום 9.8.18 והיא הוכנה לפי הוראות נוהל מבא"ת ובהתאם להוראות החוק ולתקנות המודדים שבתוקף. דיוק הקו הכחול והקדסטר: מדידה גרפית

שם המודד	מספר רשיון	חתימה	תאריך
חלבי לביב	808		

גרסת מערכת 12.2015

ס"מ 114.75